

PRINCIPIÁLNA SCHÉMA ZAPOJENIA SOLÁRNEHO SYSTÉMU PRE TEPLÚ PITNÚ VODU

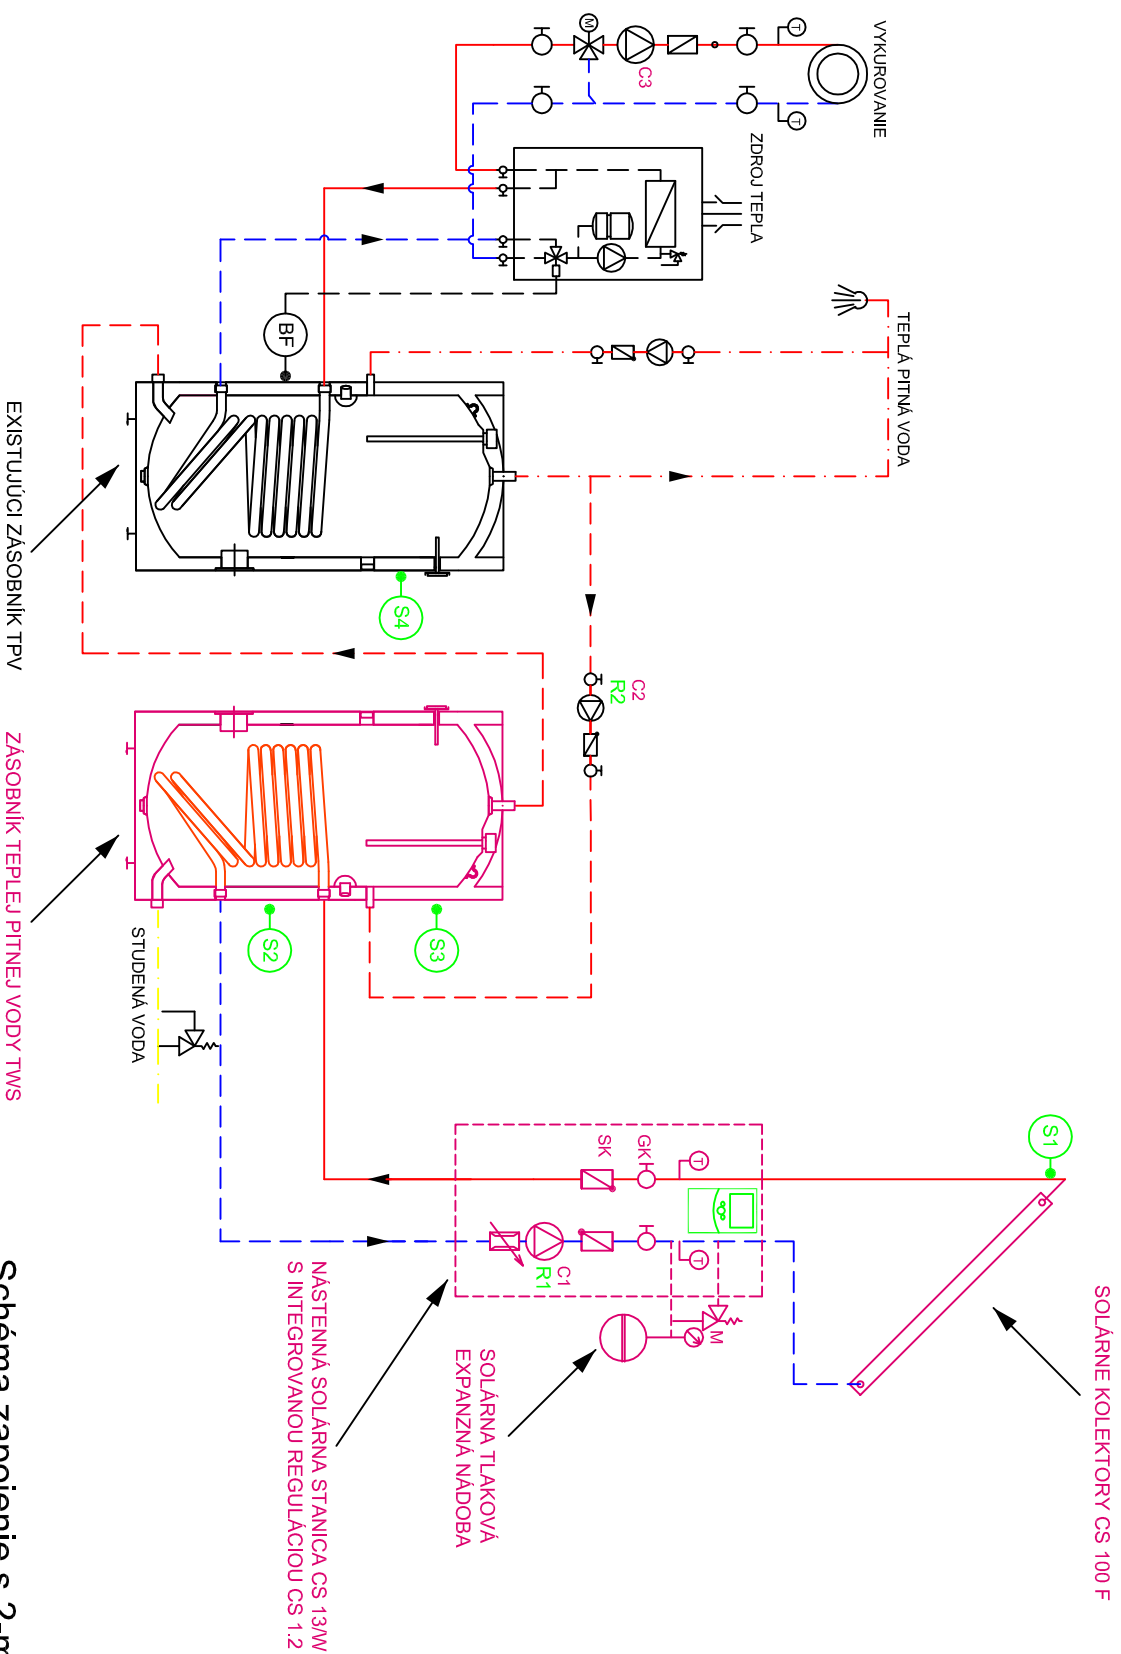


Schéma zapojenie s 2-mi zásobníkmi, toto riešenie je možné použiť v prípade, že existujúci zásobník nie je žiadúce vymeniť.